

— — — **granica zone  
grijanog prostora**


SPLIT, Karamanova 8, tel. 332-395, fax. 332-396



G 1452


G 1452

investitor	SVEUČILIŠTE U SPLITU Livanjska 5, Split		
građevina	REKONSTRUKCIJA - NADOGRADNJA I DOGRADNJA STUDENTSKOG DOMA BRUNO BUŠIĆ Spinutska 37, Split, k.č.z. 5226/6		
faza projekta	GLAVNI PROJEKT - IZMJENA I DOPUNA		
vrsta projekta	Projekt zgrade u odnosu na racionalnu uporabu energije i toplinsku zaštitu, zaštita od buke		
sadržaj lista	TLOCRT PODRUMA		
projektant	SRĐAN IVKOVIĆ ing.grad.		
datum	05.2017.	mjerilo	1:200
oznaka projekta	T.D. 52/17-F ZOP: SDBB-ID	list	1.

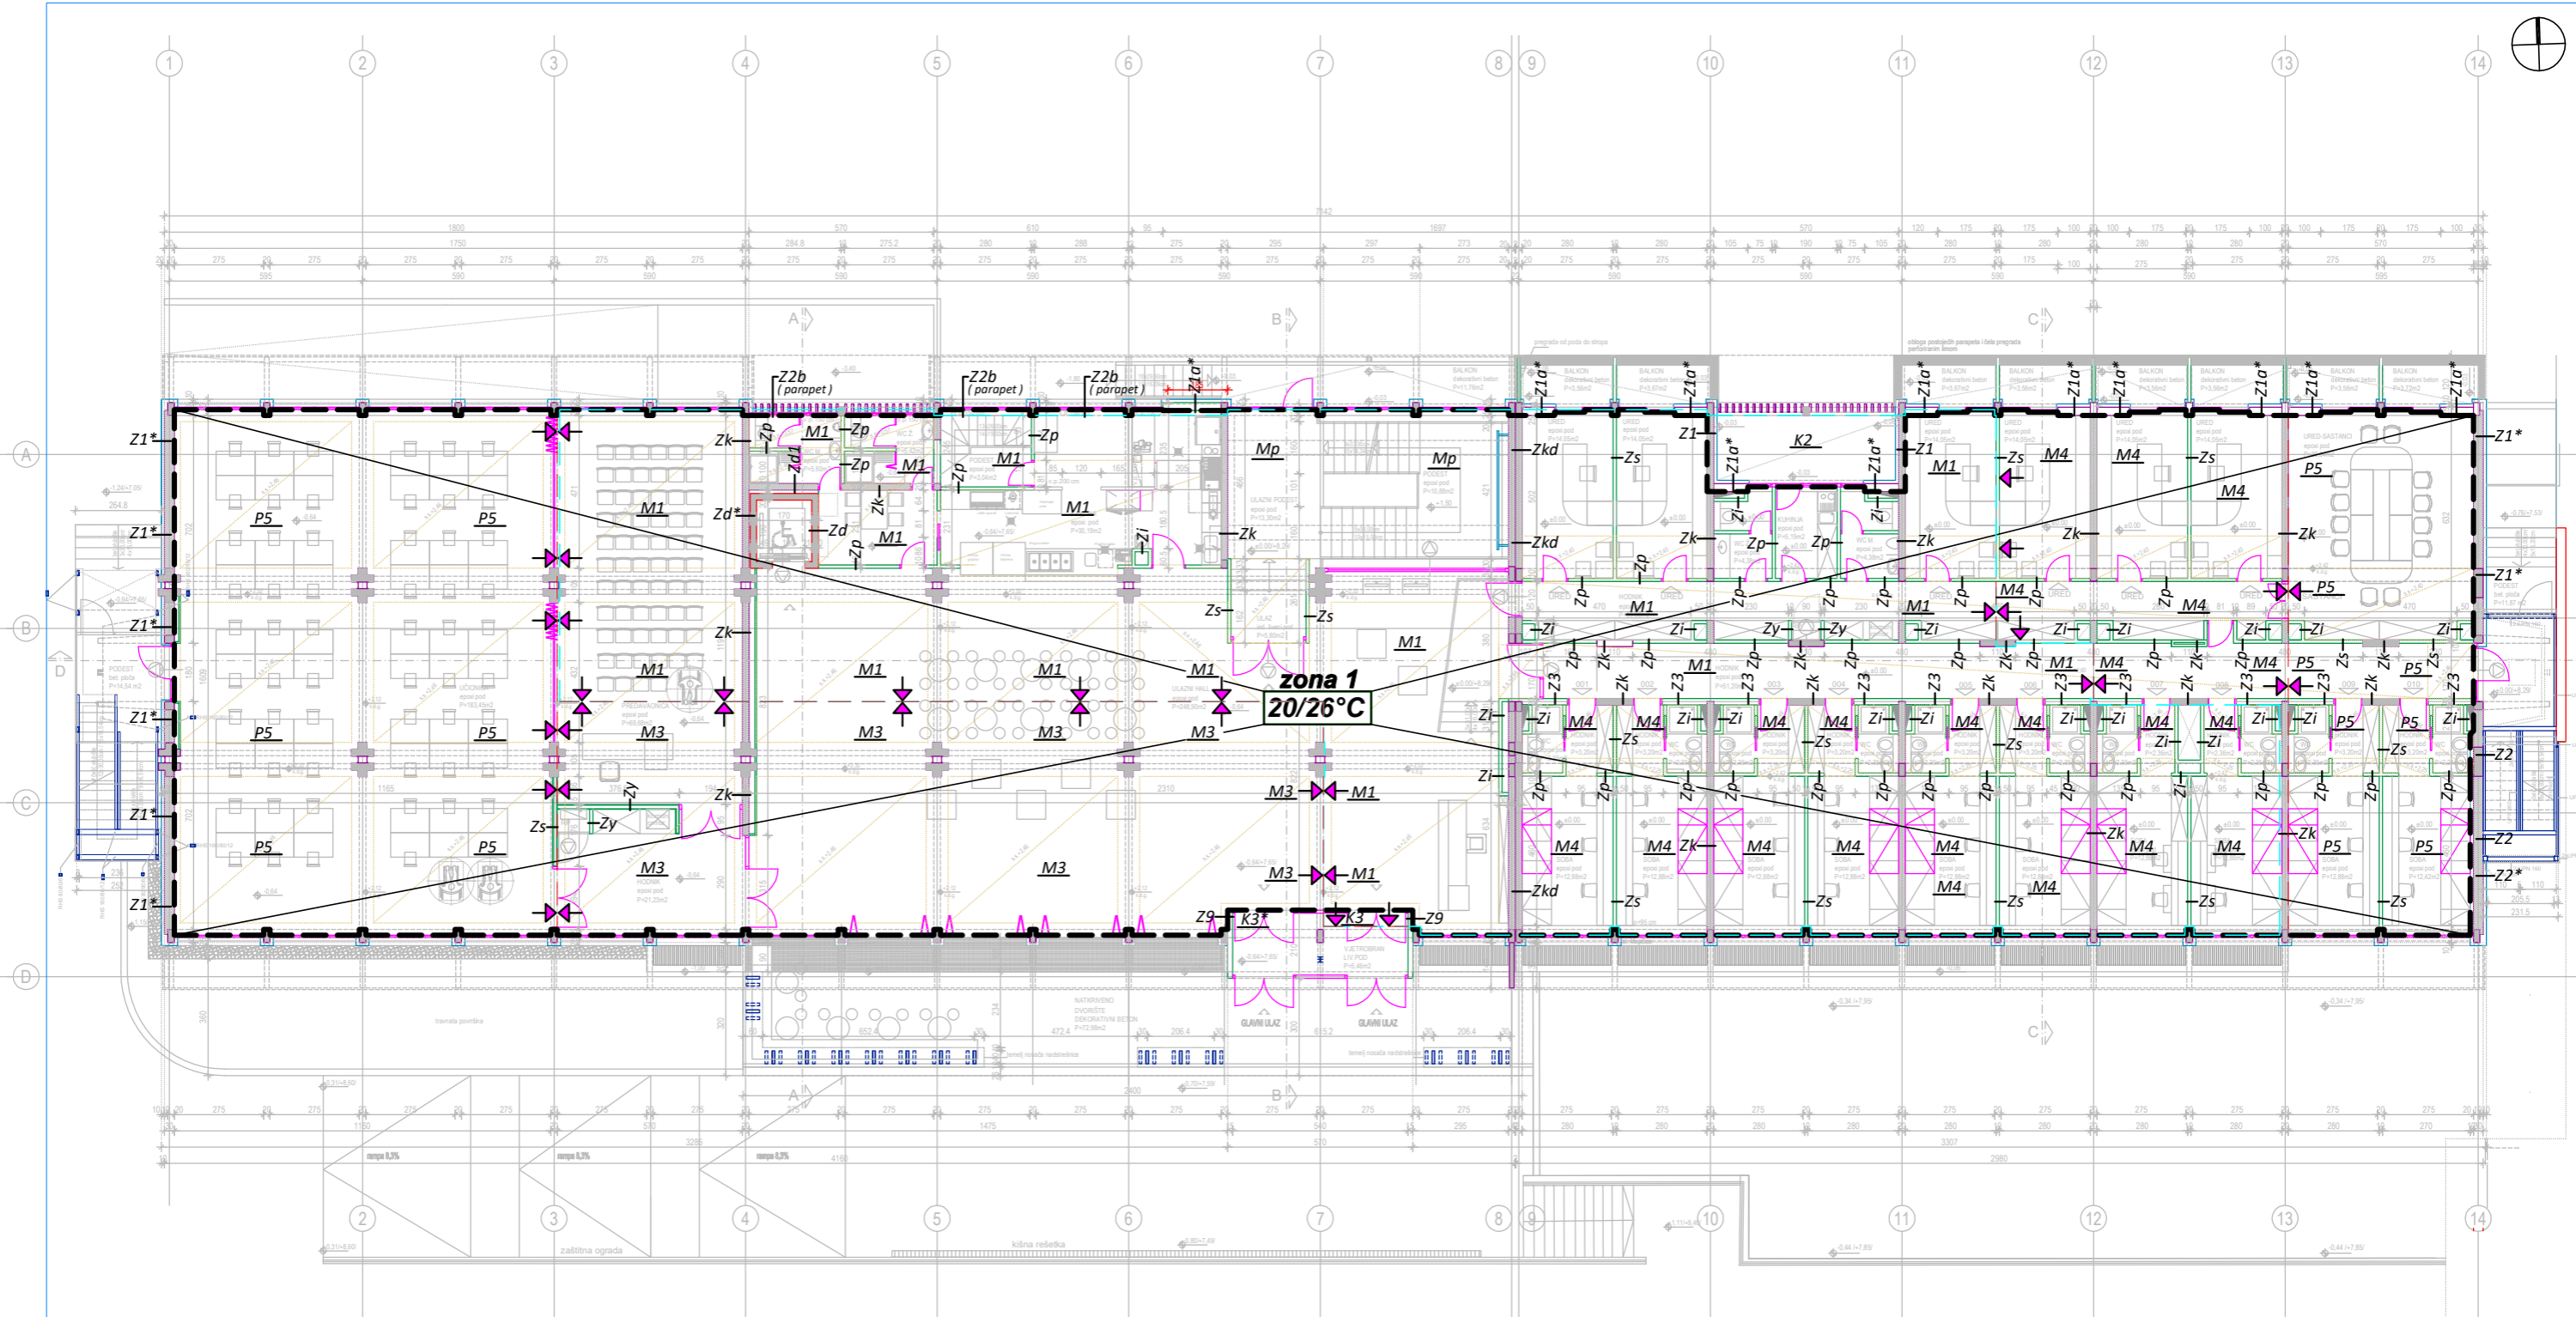


— — — granica zone  
grijanog prostora

investitor				SVEUČILIŠTE U SPLITU Livanjska 5, Split			
građevina				REKONSTRUKCIJA - NADOGRADNJA I DOGRADNJA STUDENTSKOG DOMA BRUNO BUŠIĆ Spinutska 37, Split, k.č.z. 5226/6			
faza projekta				GLAVNI PROJEKT - IZMJENA I DOPUNA			
vrsta projekta				Projekt zgrade u odnosu na racionalnu uporabu energije i toplinsku zaštitu, zaštita od buke			
sadržaj lista				TLOCRT PRIZEMLJA			
projektant				SRĐAN IVKOVIĆ ing.grad.			
datum		05.2017.		mjerilo		1:200	
oznaka projekta		T.D. 52/17-F ZOP: SDBB-ID		list		2.	

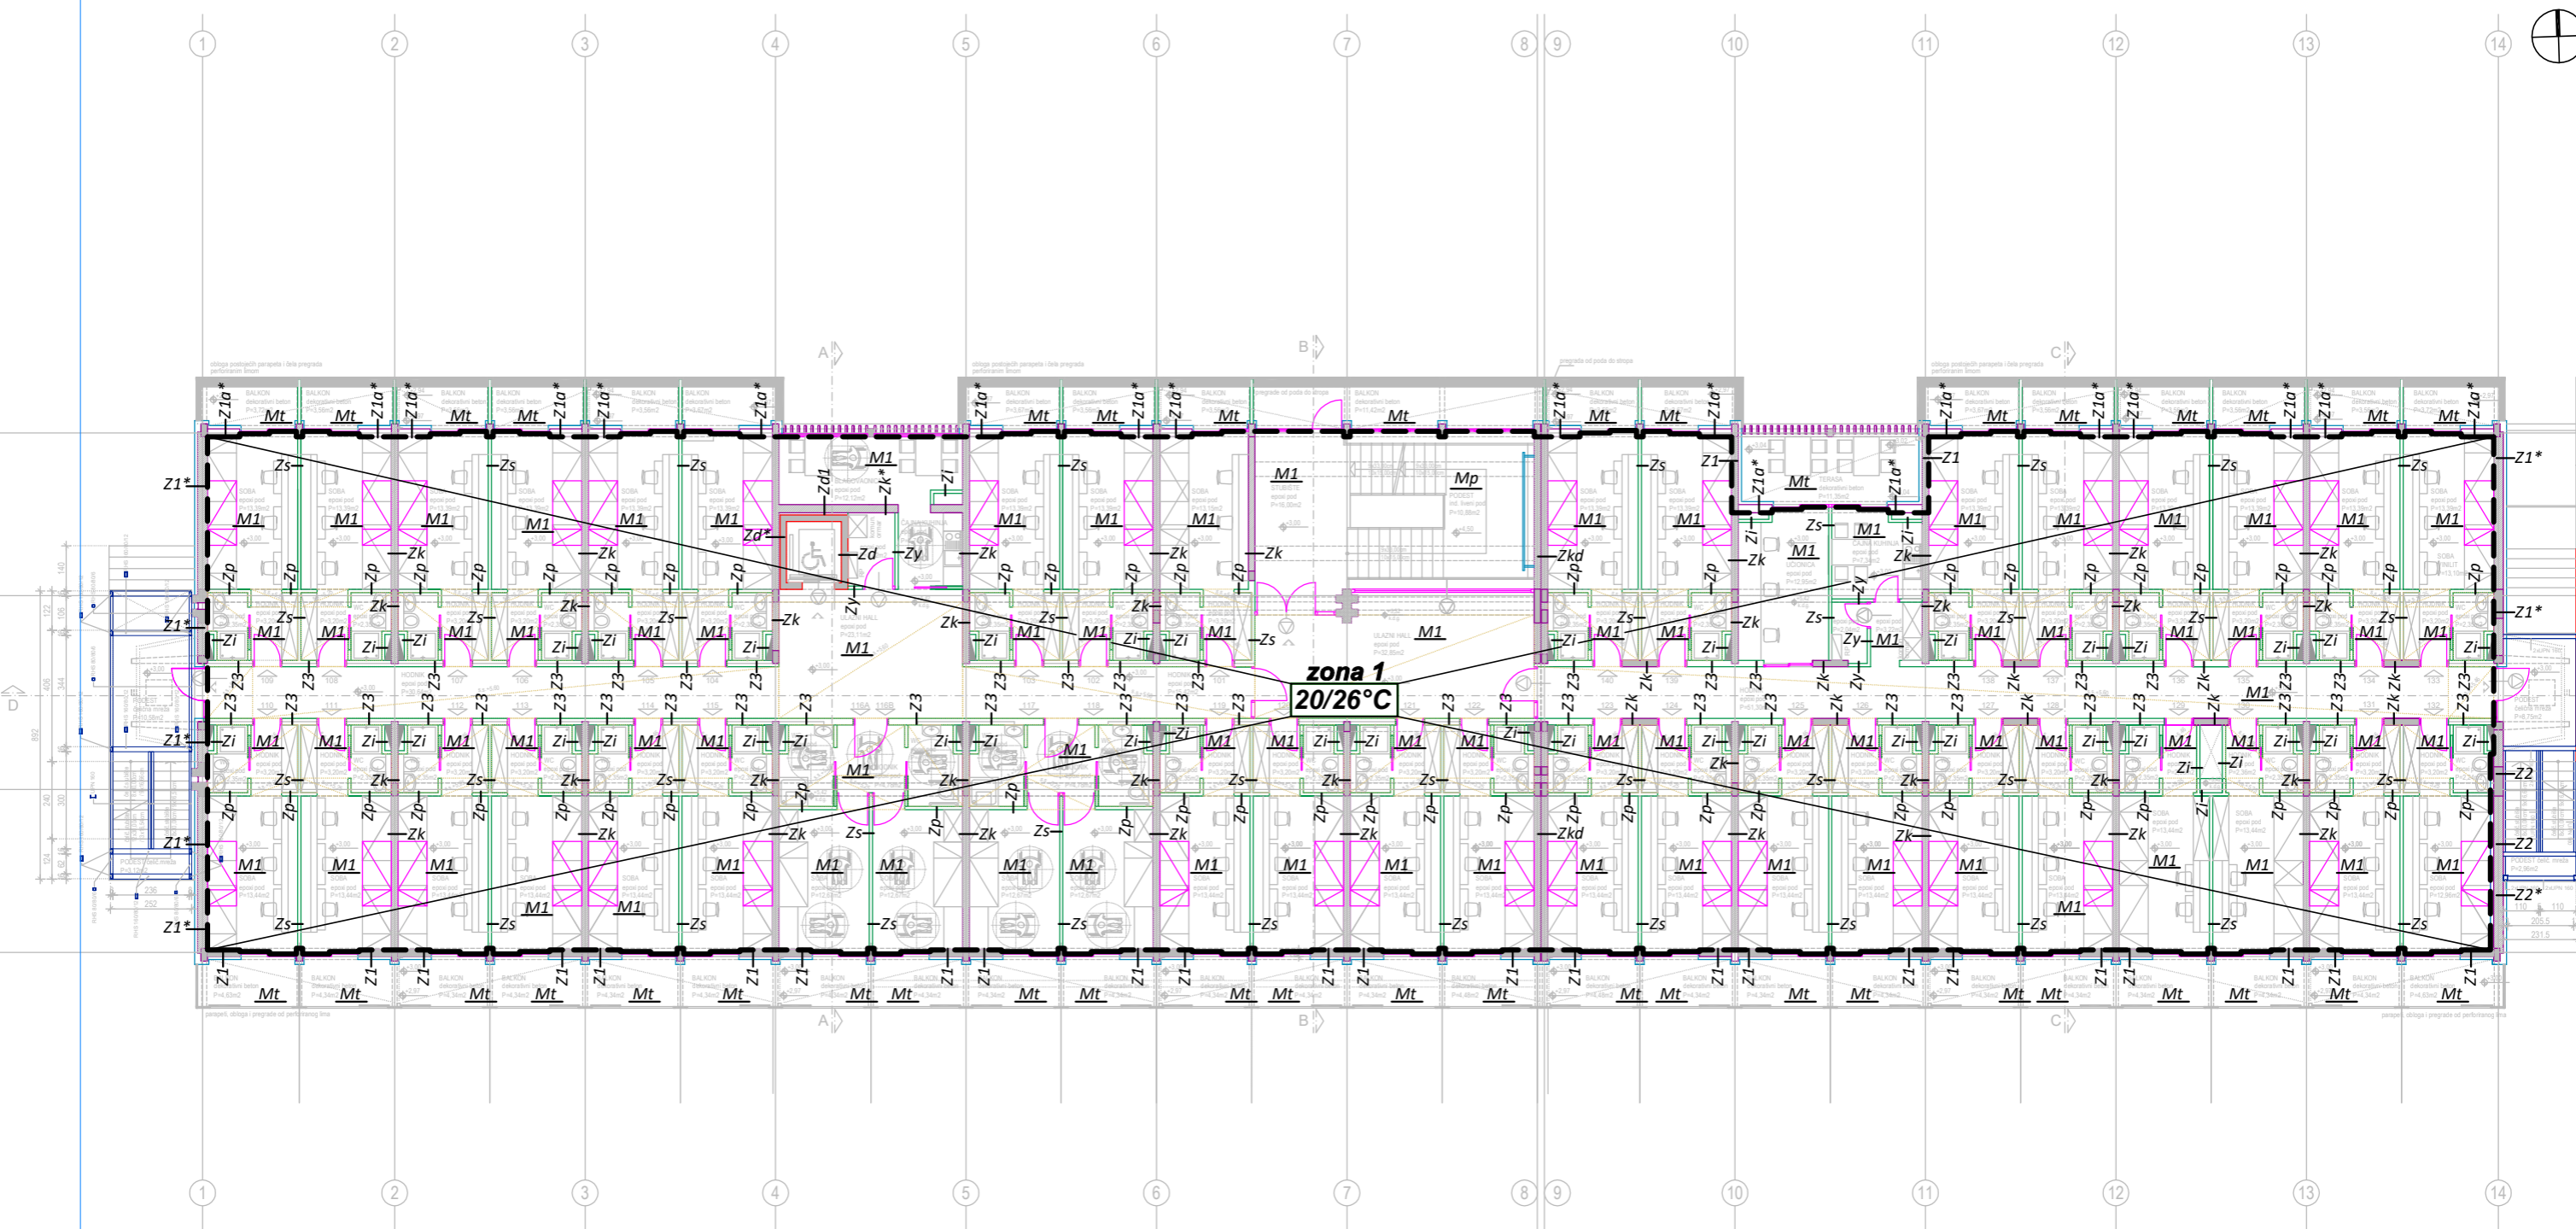

— — — granica zone grijanog prostora

investitor		SVEUČILIŠTE U SPLITU Livanjska 5, Split	
građevina		REKONSTRUKCIJA - NADOGRADNJA I DOGRADNJA STUDENTSKOG DOMA BRUNO BUŠIĆ Spinutska 37, Split, k.č.z. 5226/6	
faza projekta		GLAVNI PROJEKT - IZMJENA I DOPUNA	
vrsta projekta		Projekt zgrade u odnosu na racionalnu uporabu energije i toplinsku zaštitu, zaštita od buke	
sadržaj lista		TLOCRT 1. KATA	
projektant		SRĐAN IVKOVIĆ ing. građ.	
datum	05.2017.	mjerilo	1:200
oznaka projekta	T.D. 52/17-F ZOP: SDBB-ID	list	3.

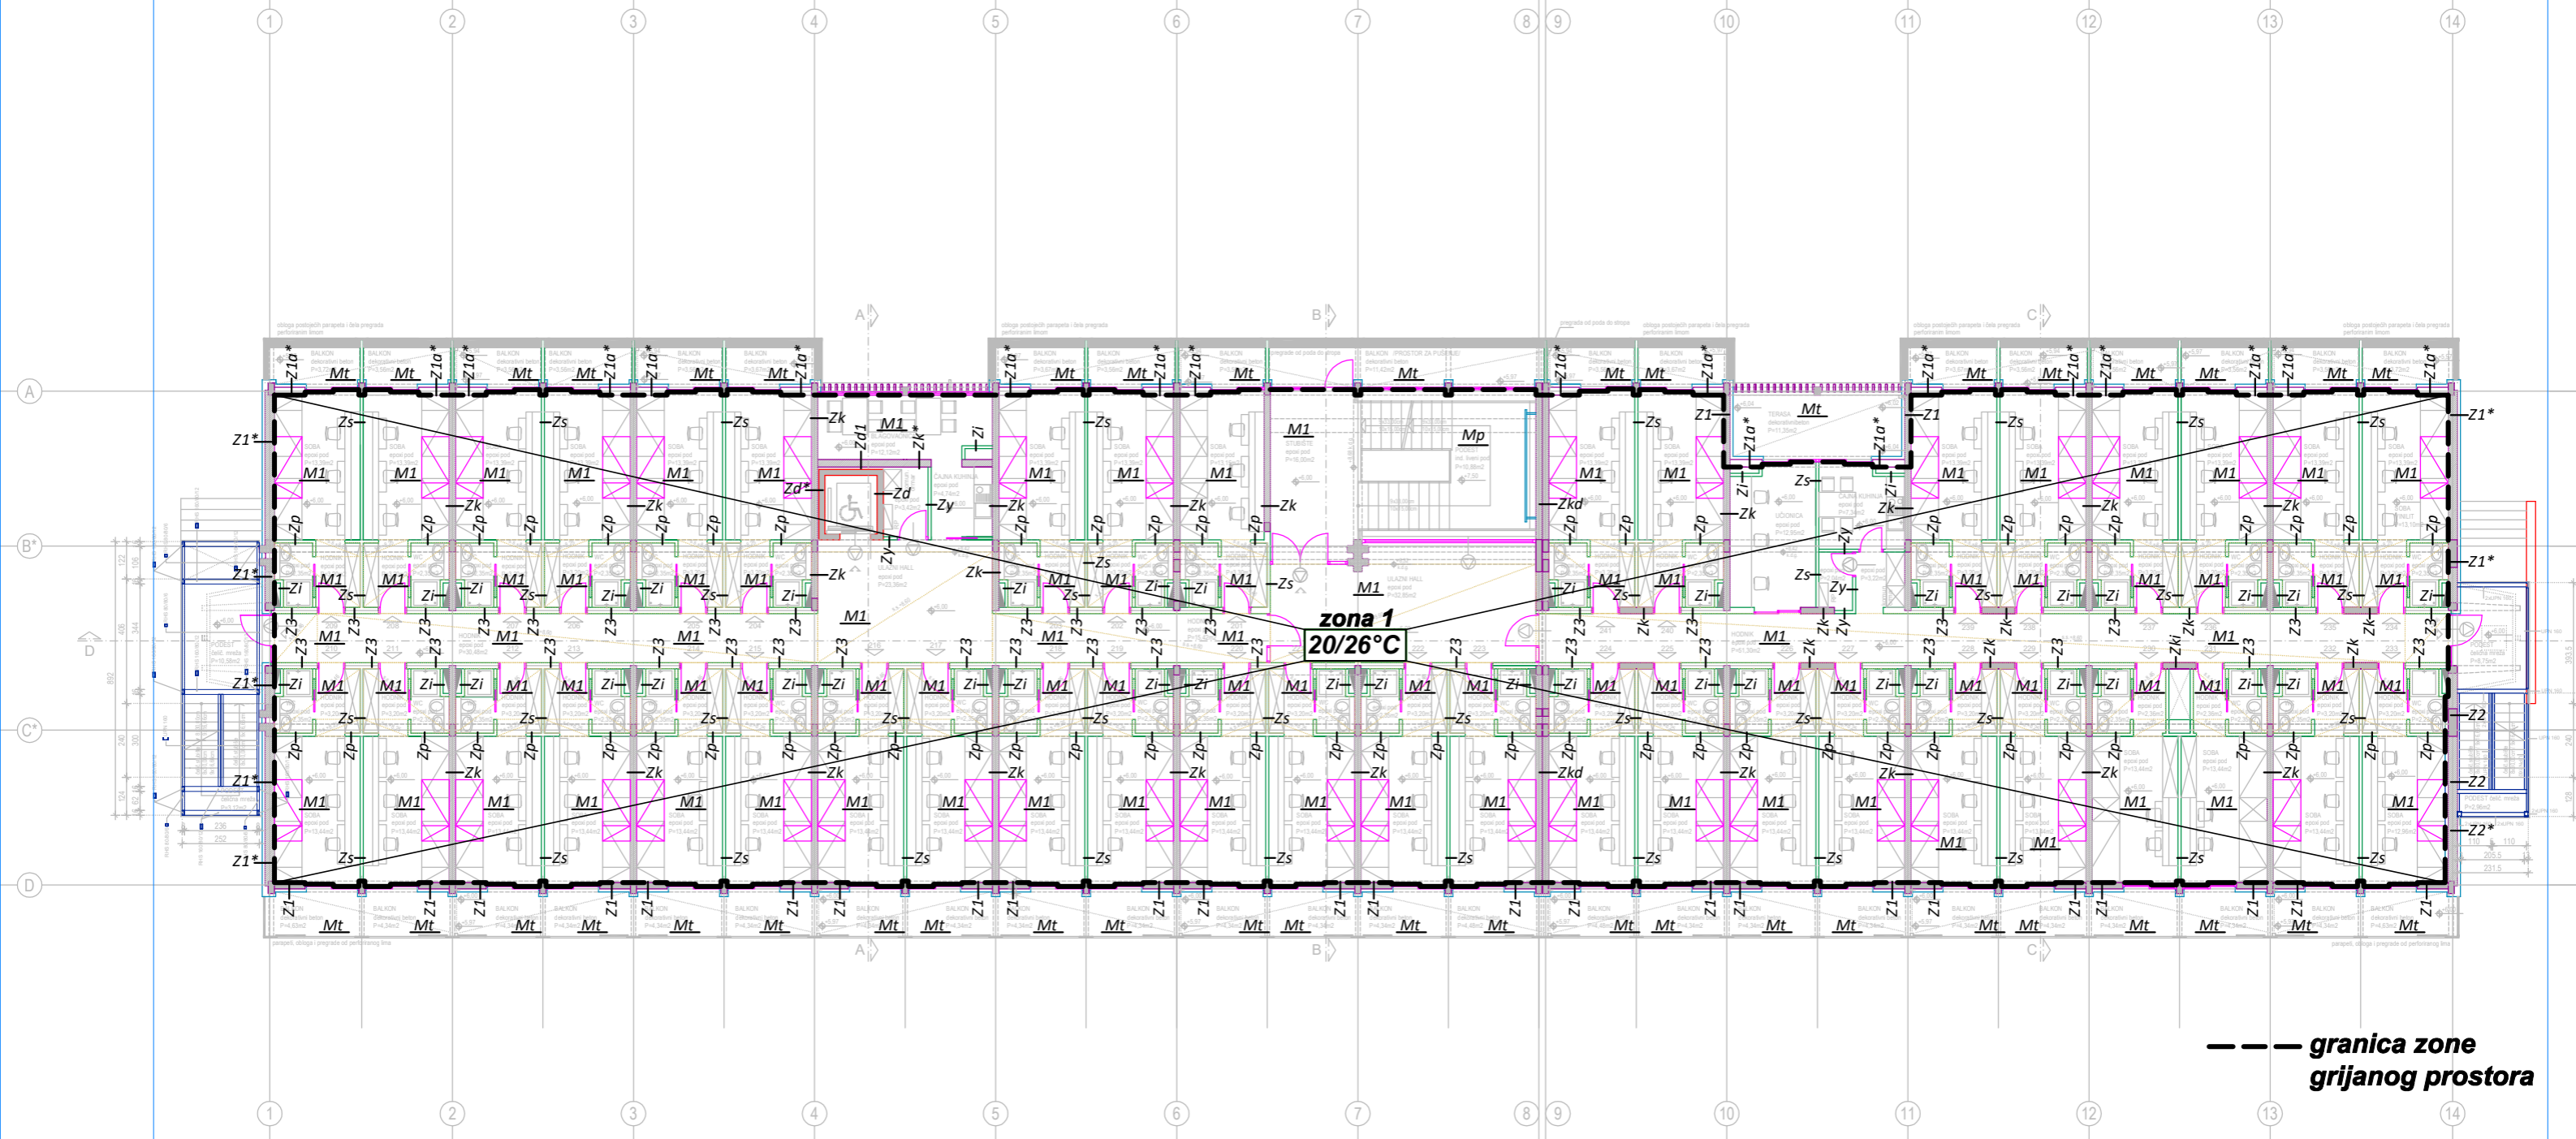

--- granica zone  
grijanog prostora

SAECULUM d.o.o.


SPLIT, Karamanova 8, tel. 332-395, fax. 332-396

HRVATSKA KOMORA INŽENJERA GRAĐEVINARSTVA


Srđan Ivković

ing. građ.

Ovlašteni inženjer građevinarstva



G 1452

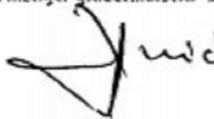

investitor	SVEUČILIŠTE U SPLITU Livanjska 5, Split		
građevina	REKONSTRUKCIJA - NADOGRADNJA I DOGRADNJA STUDENTSKOG DOMA BRUNO BUŠIĆ Spinutska 37, Split, k.č.z. 5226/6		
faza projekta	GLAVNI PROJEKT - IZMJENA I DOPUNA		
vrsta projekta	Projekt zgrade u odnosu na racionalnu uporabu energije i toplinsku zaštitu, zaštita od buke		
sadržaj lista	TLOCRT 2. KATA		
projektant	SRĐAN IVKOVIĆ ing.građ.		
datum	05.2017.	mjerilo	1:200
oznaka projekta	T.D. 52/17-F ZOP: SDBB-ID	list	4.

SAECULUM d.o.o.

SPLIT, Karamanova 8, tel. 332-395, fax. 332-396

HRVATSKA KOMORA INŽENJERA GRAĐEVINARSTVA  
Srđan Ivković  
ing. građ.  
Ovlašteni inženjer građevinarstva

G 1452



— — — granica zone  
grijanog prostora


investitor		SVEUČILIŠTE U SPLITU Livanjska 5, Split		
građevina		REKONSTRUKCIJA - NADOGRADNJA I DOGRADNJA STUDENTSKOG DOMA BRUNO BUŠIĆ Spinutska 37, Split, k.č.z. 5226/6		
faza projekta		GLAVNI PROJEKT - IZMJENA I DOPUNA		
vrsta projekta		Projekt zgrade u odnosu na racionalnu uporabu energije i toplinsku zaštitu, zaštita od buke		
sadržaj lista		TLOCRT 3. KATA		
projektant		SRĐAN IVKOVIĆ ing. građ.		
datum		05.2017.	mjerilo	1:200
oznaka projekta		T.D. 52/17-F ZOP: SDBB-ID	list	5.

SAECULUM d.o.o.

SPLIT, Karamanova 8, tel. 332-395, fax. 332-396

HRVATSKA KOMORA INŽENJERA GRAĐEVINARSTVA  
Srđan Ivković  
ing. građ.  
Ovlašten inženjer građevinarstva  
G 1452



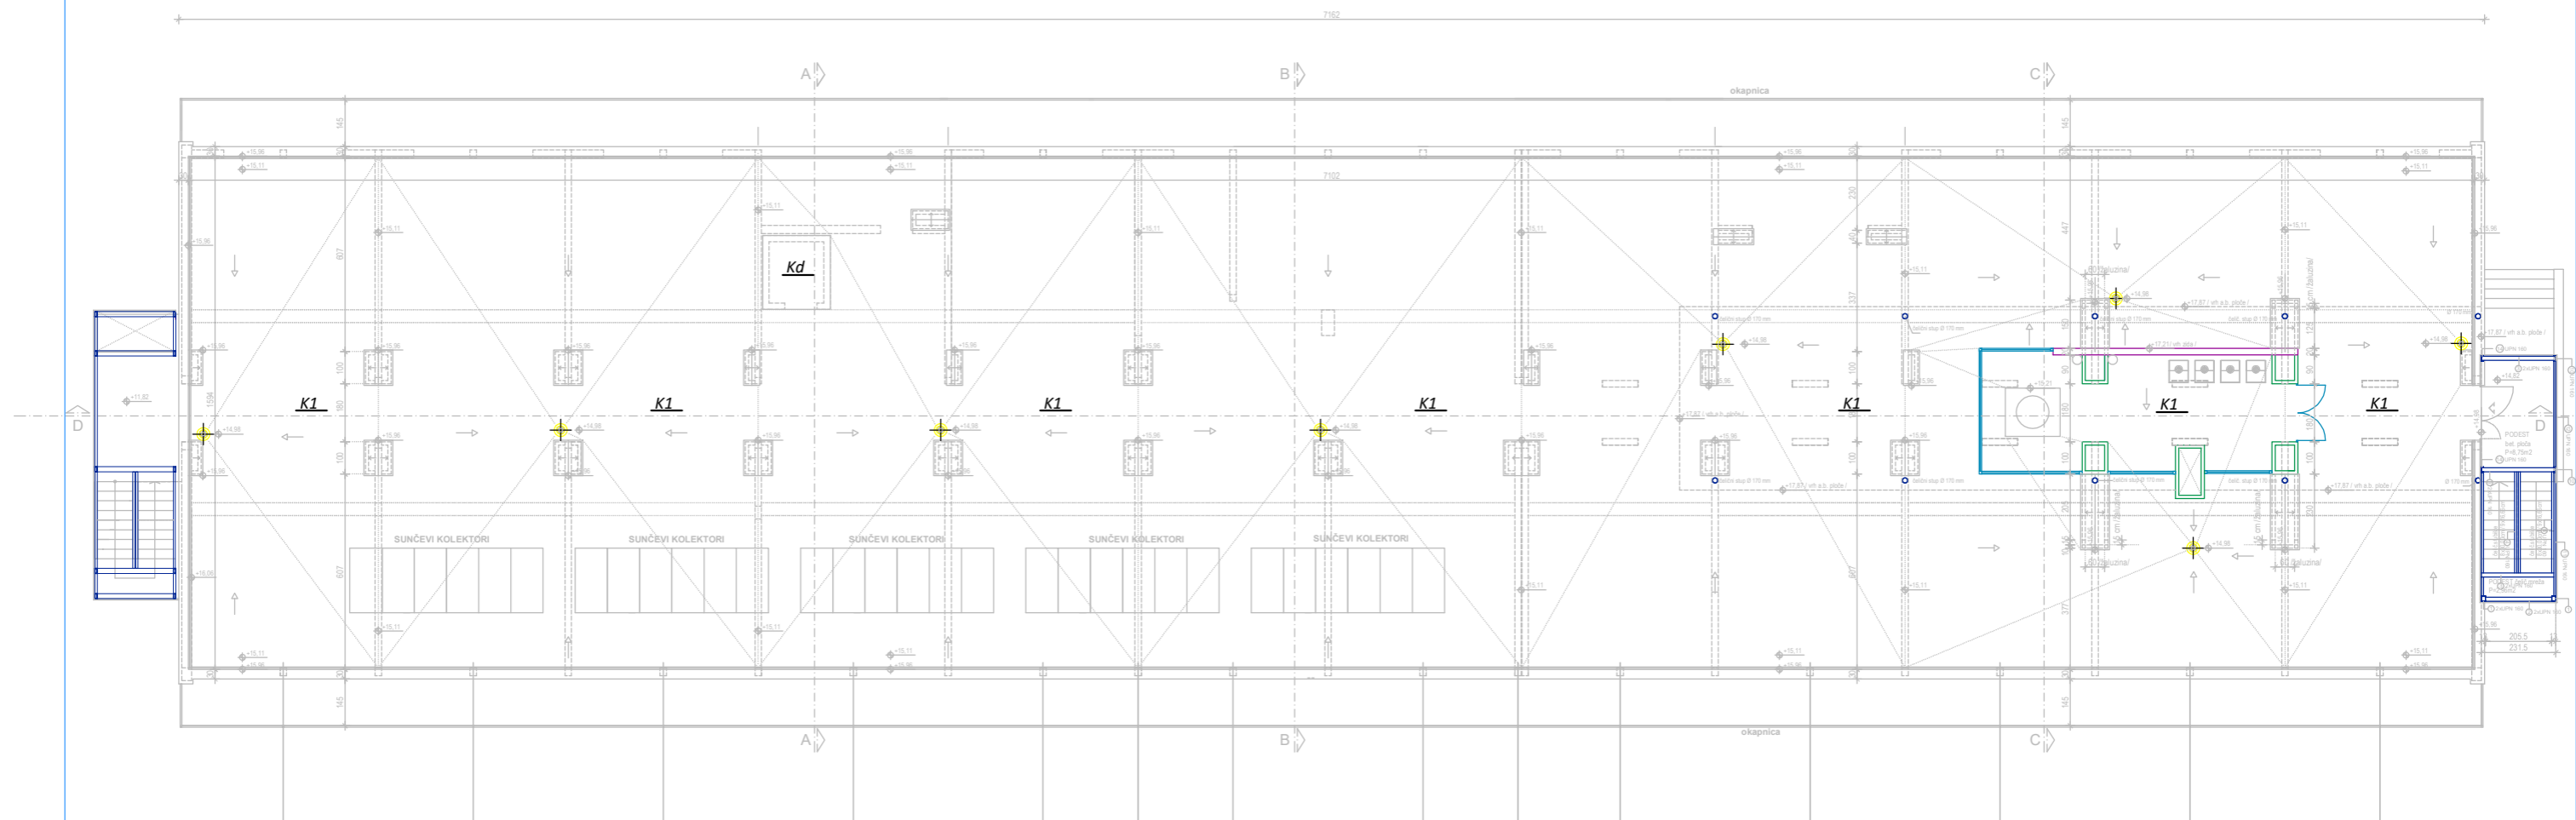


SPLIT, Karamanova 8, tel. 332-395, fax. 332-396

inženjer građevinarstva

oznaka projekta	T.D. 52/17-F ZOP: SDBB-ID	list	7.
-----------------	------------------------------	------	----

oznaka projekta	T.D. 52/17-F ZOP: SDBB-ID	list	7.
-----------------	------------------------------	------	----

PRESJEK A-A

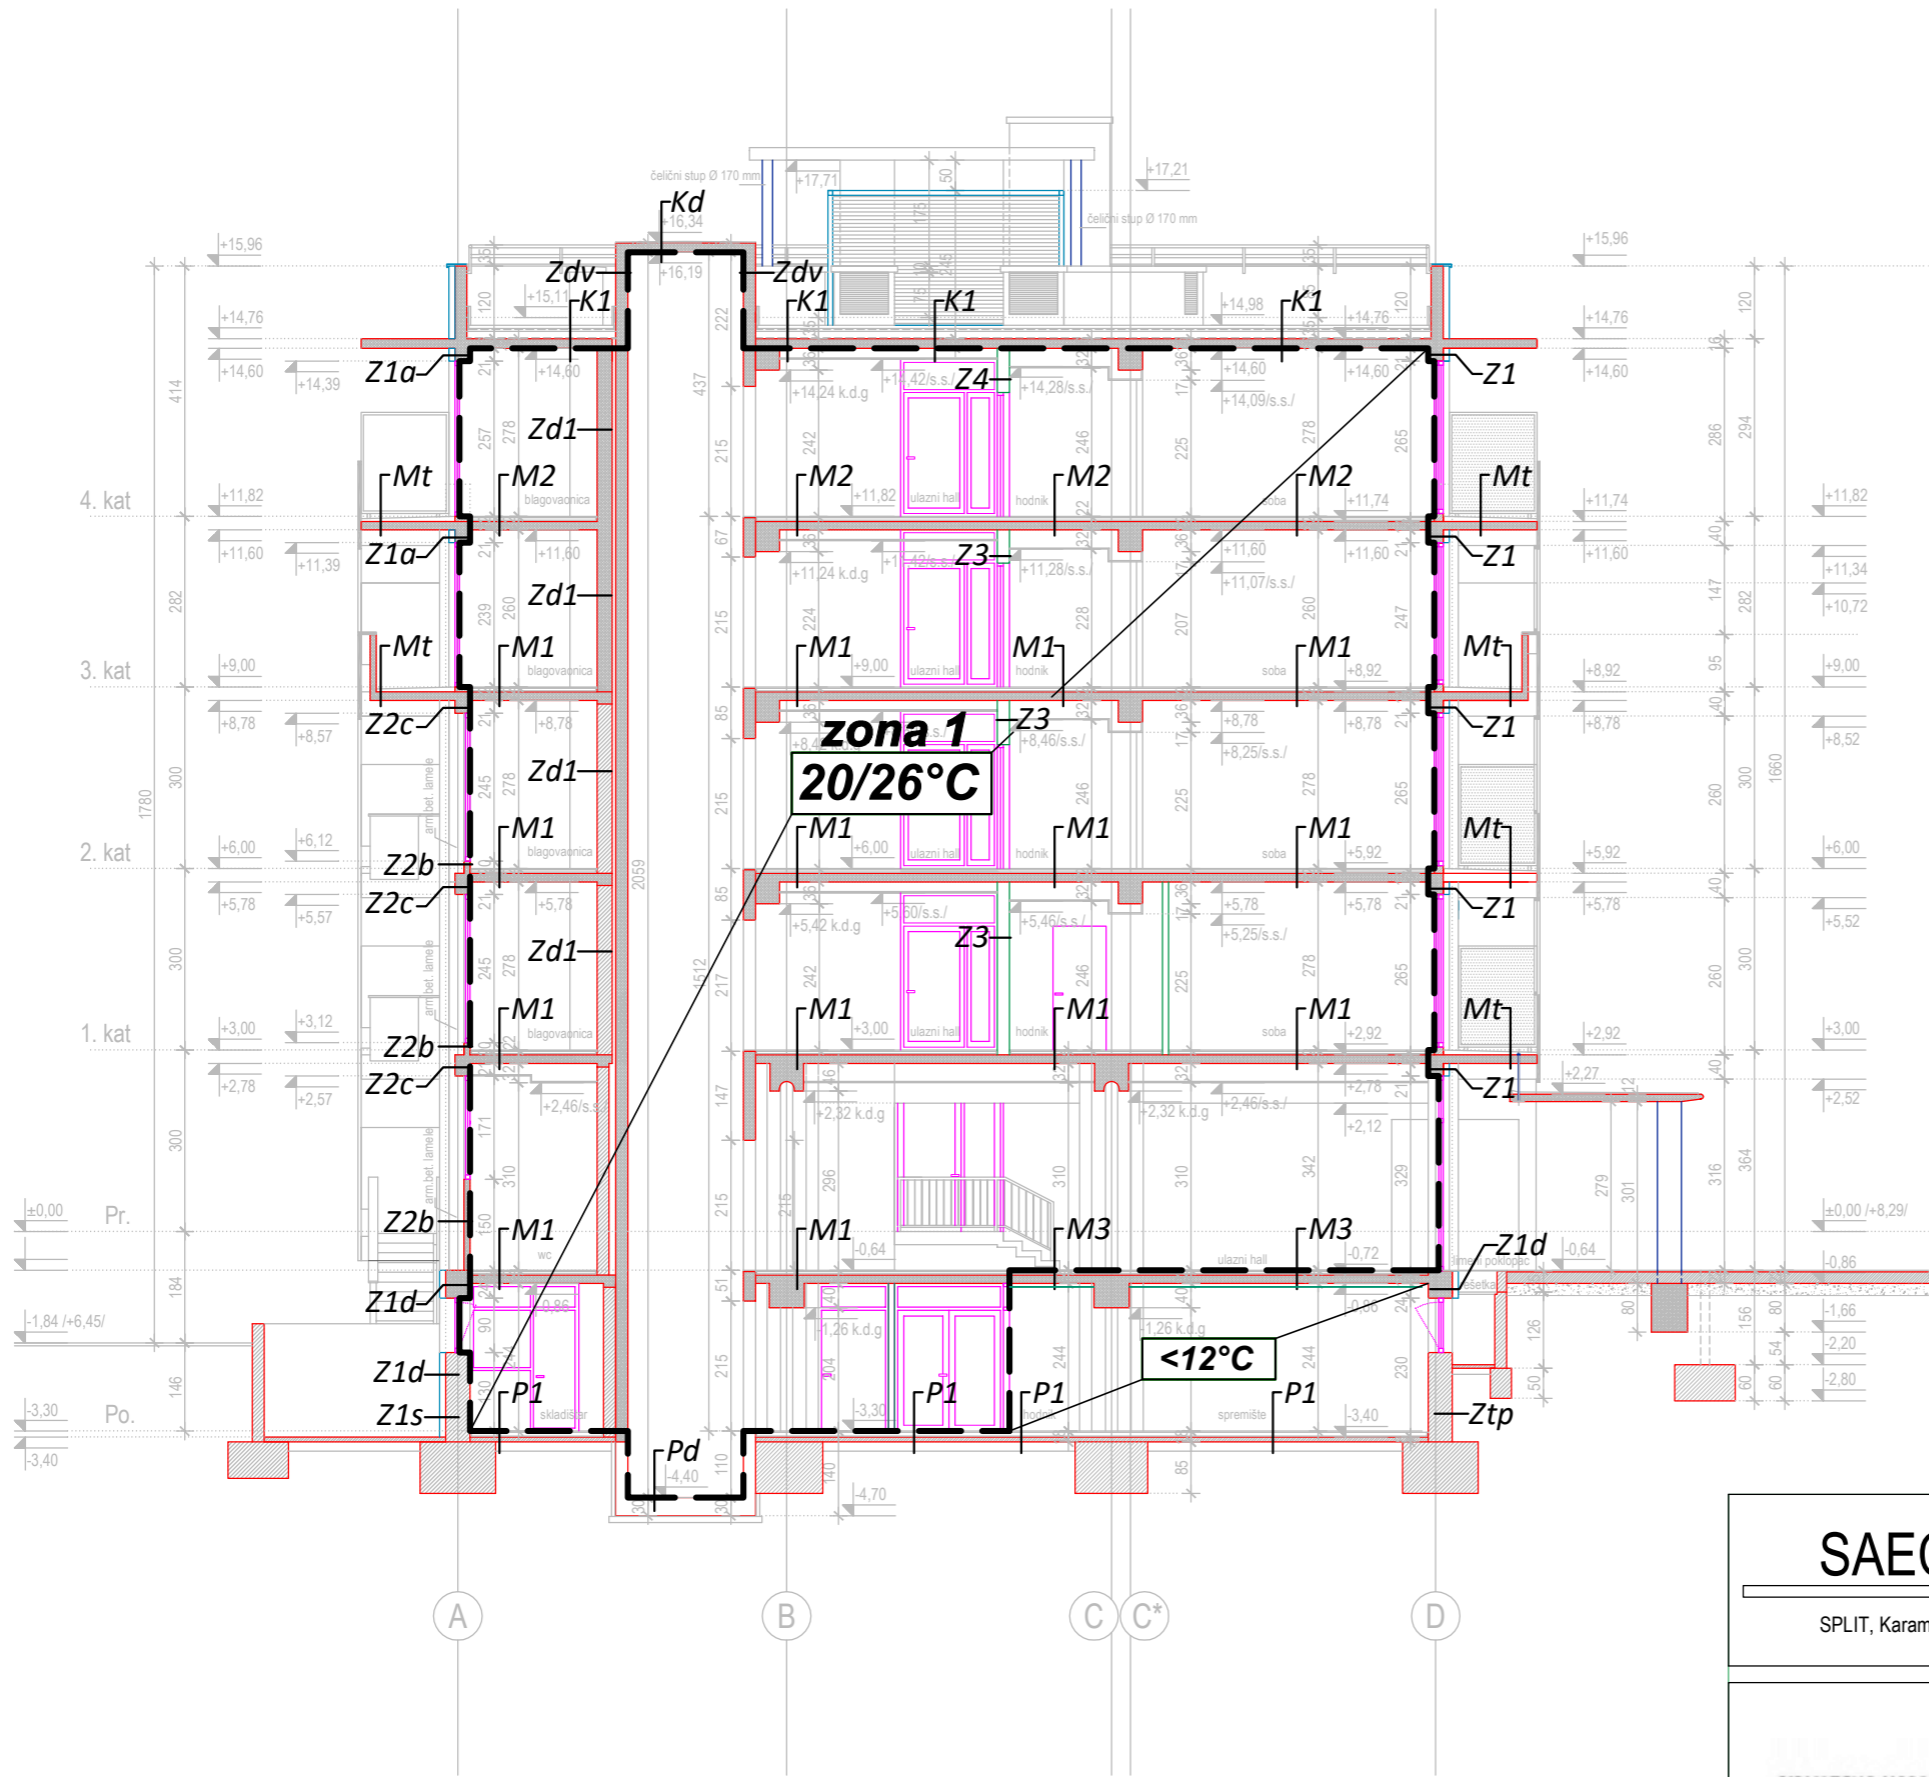

— — granica zone  
grijanog prostora

SAECULUM d.o.o.


SPLIT, Karamanova 8, tel. 332-395, fax. 332-396

HRVATSKA KOMORA INŽENJERA GRAĐEVINARSTVA  
Srđan Ivković  
ing. građ.  
Ovlašteni inženjer građevinarstva



investitor	SVEUČILIŠTE U SPLITU Livanjska 5, Split		
građevina	REKONSTRUKCIJA - NADOGRADNJA I DOGRADNJA STUDENTSKOG DOMA BRUNO BUŠIĆ Spinutska 37, Split, k.č.z. 5226/6		
faza projekta	GLAVNI PROJEKT - IZMJENA I DOPUNA		
vrsta projekta	Projekt zgrade u odnosu na racionalnu uporabu energije i toplinsku zaštitu, zaštita od buke		
sadržaj lista	PRESJEK A-A		
projektant	SRĐAN IVKOVIĆ ing. građ.		
datum	05.2017.	mjerilo	1:125
oznaka projekta	T.D. 52/17-F ZOP: SDBB-ID	list	8.

PRESJEK B-B

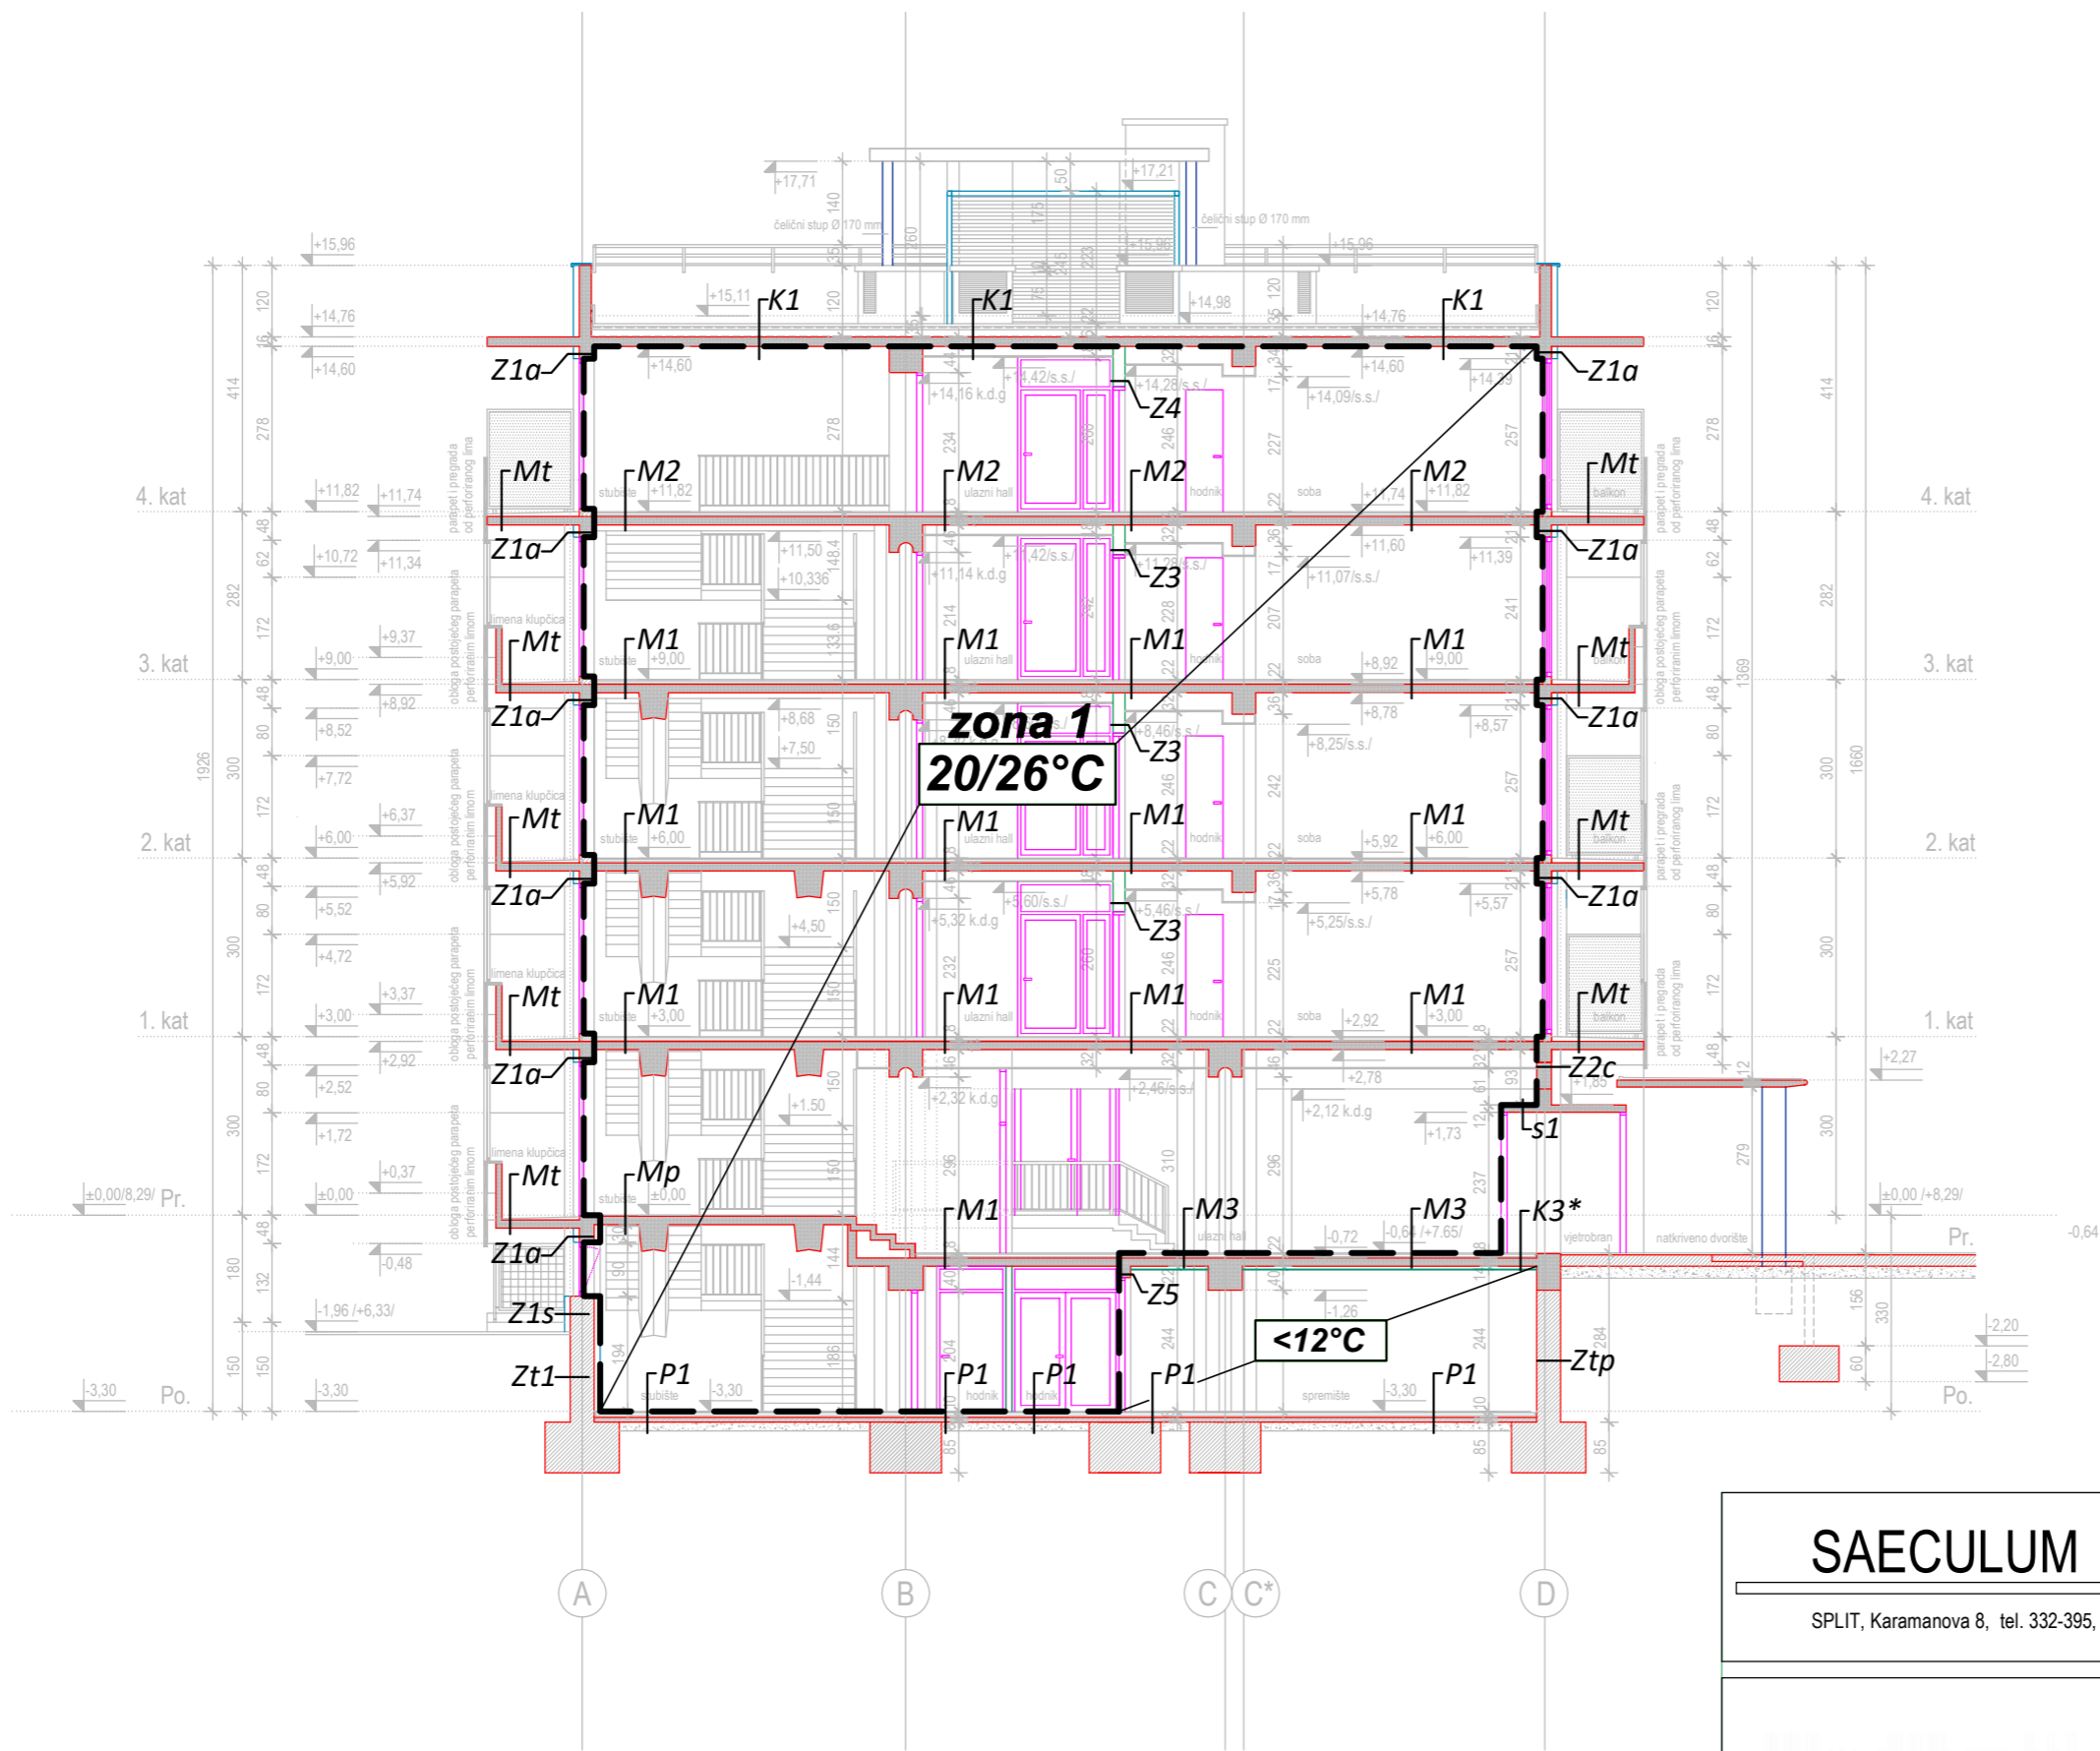

— — granica zone grijanog prostora


SAECULUM d.o.o.

SPLIT, Karamanova 8, tel. 332-395, fax. 332-396

HRVATSKA KOMORA INŽENJERA GRAĐEVINARSTVA  
Srđan Ivković  
ing. građ.  
Ovlašteni inženjer građevinarstva  
G 1452

investitor	SVEUČILIŠTE U SPLITU Livanjska 5, Split		
građevina	REKONSTRUKCIJA - NADOGRADNJA I DOGRADNJA STUDENTSKOG DOMA BRUNO BUŠIĆ Spinutska 37, Split, k.č.z. 5226/6		
faza projekta	GLAVNI PROJEKT - IZMJENA I DOPUNA		
vrsta projekta	Projekt zgrade u odnosu na racionalnu uporabu energije i toplinsku zaštitu, zaštita od buke		
sadržaj lista	PRESJEK B-B		
projektant	SRĐAN IVKOVIĆ ing.građ.		
datum	05.2017.	mjerilo	1:125
oznaka projekta	T.D. 52/17-F ZOP: SDBB-ID	list	9.

PRESJEK C-C

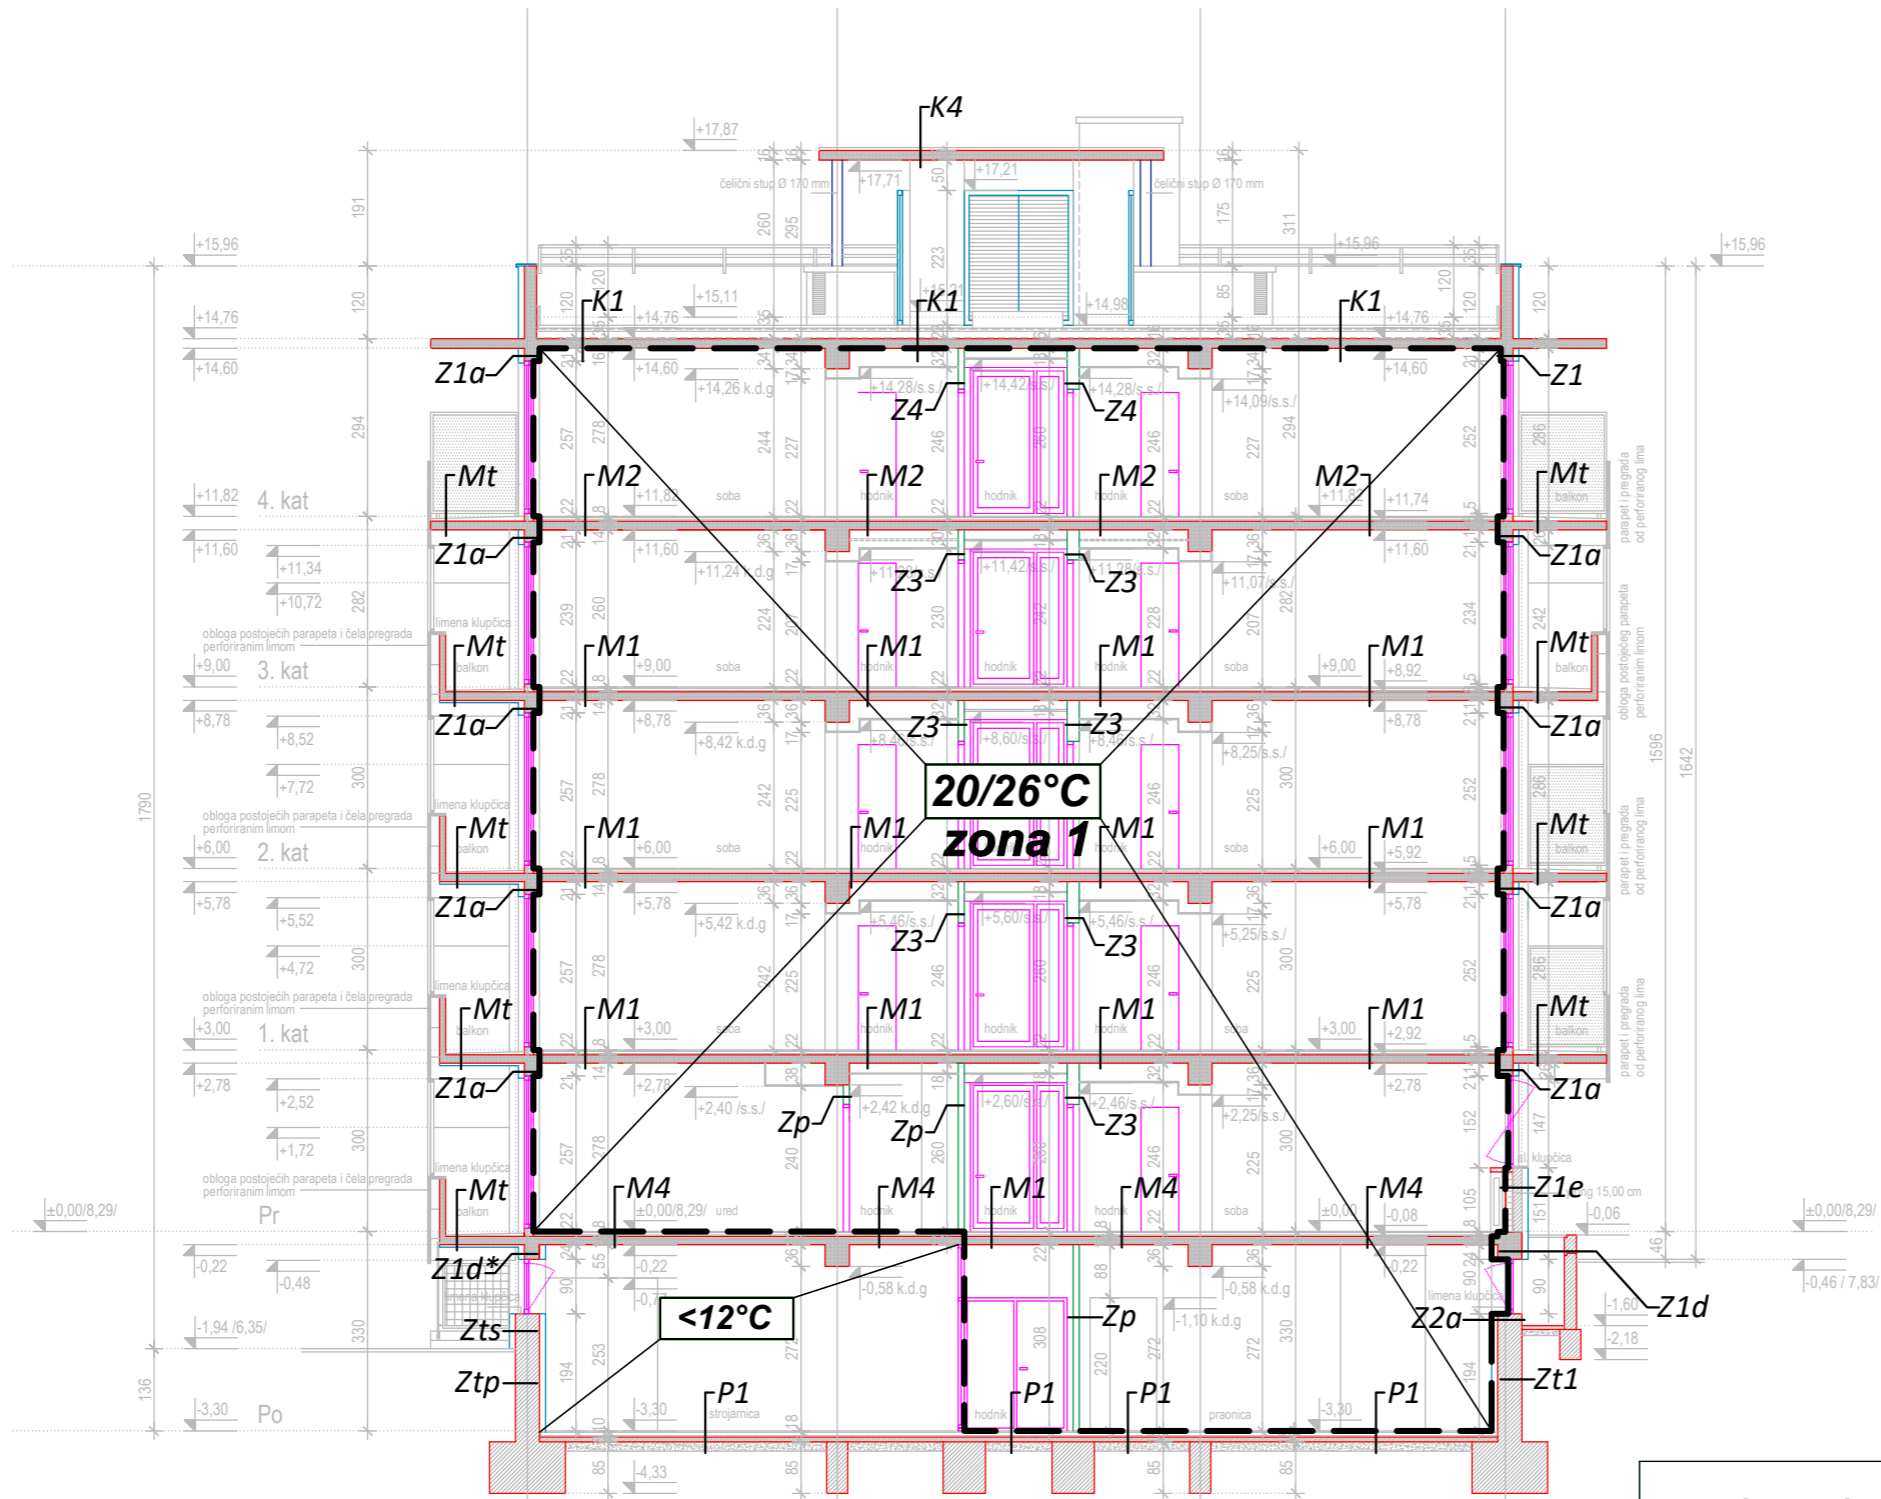


SAECULUM d.o.o.

SPLIT, Karamanova 8, tel. 332-395, fax. 332-396

HRVATSKA KOMORA INŽENJERA GRAĐEVINARSTVA  
Srđan Ivković  
ing. građ.  
Ovlašteni inženjer građevinarstva



investitor	SVEUČILIŠTE U SPLITU Livanjska 5, Split		
građevina	REKONSTRUKCIJA - NADOGRADNJA I DOGRADNJA STUDENTSKOG DOMA BRUNO BUŠIĆ Spinutska 37, Split, k.č.z. 5226/6		
faza projekta	GLAVNI PROJEKT - IZMJENA I DOPUNA		
vrsta projekta	Projekt zgrade u odnosu na racionalnu uporabu energije i toplinsku zaštitu, zaštita od buke		
sadržaj lista	PRESJEK C-C		
projektant	SRĐAN IVKOVIĆ ing.građ.		
datum	05.2017.	mjerilo	1:125
oznaka projekta	T.D. 52/17-F ZOP: SDBB-ID	list	10.

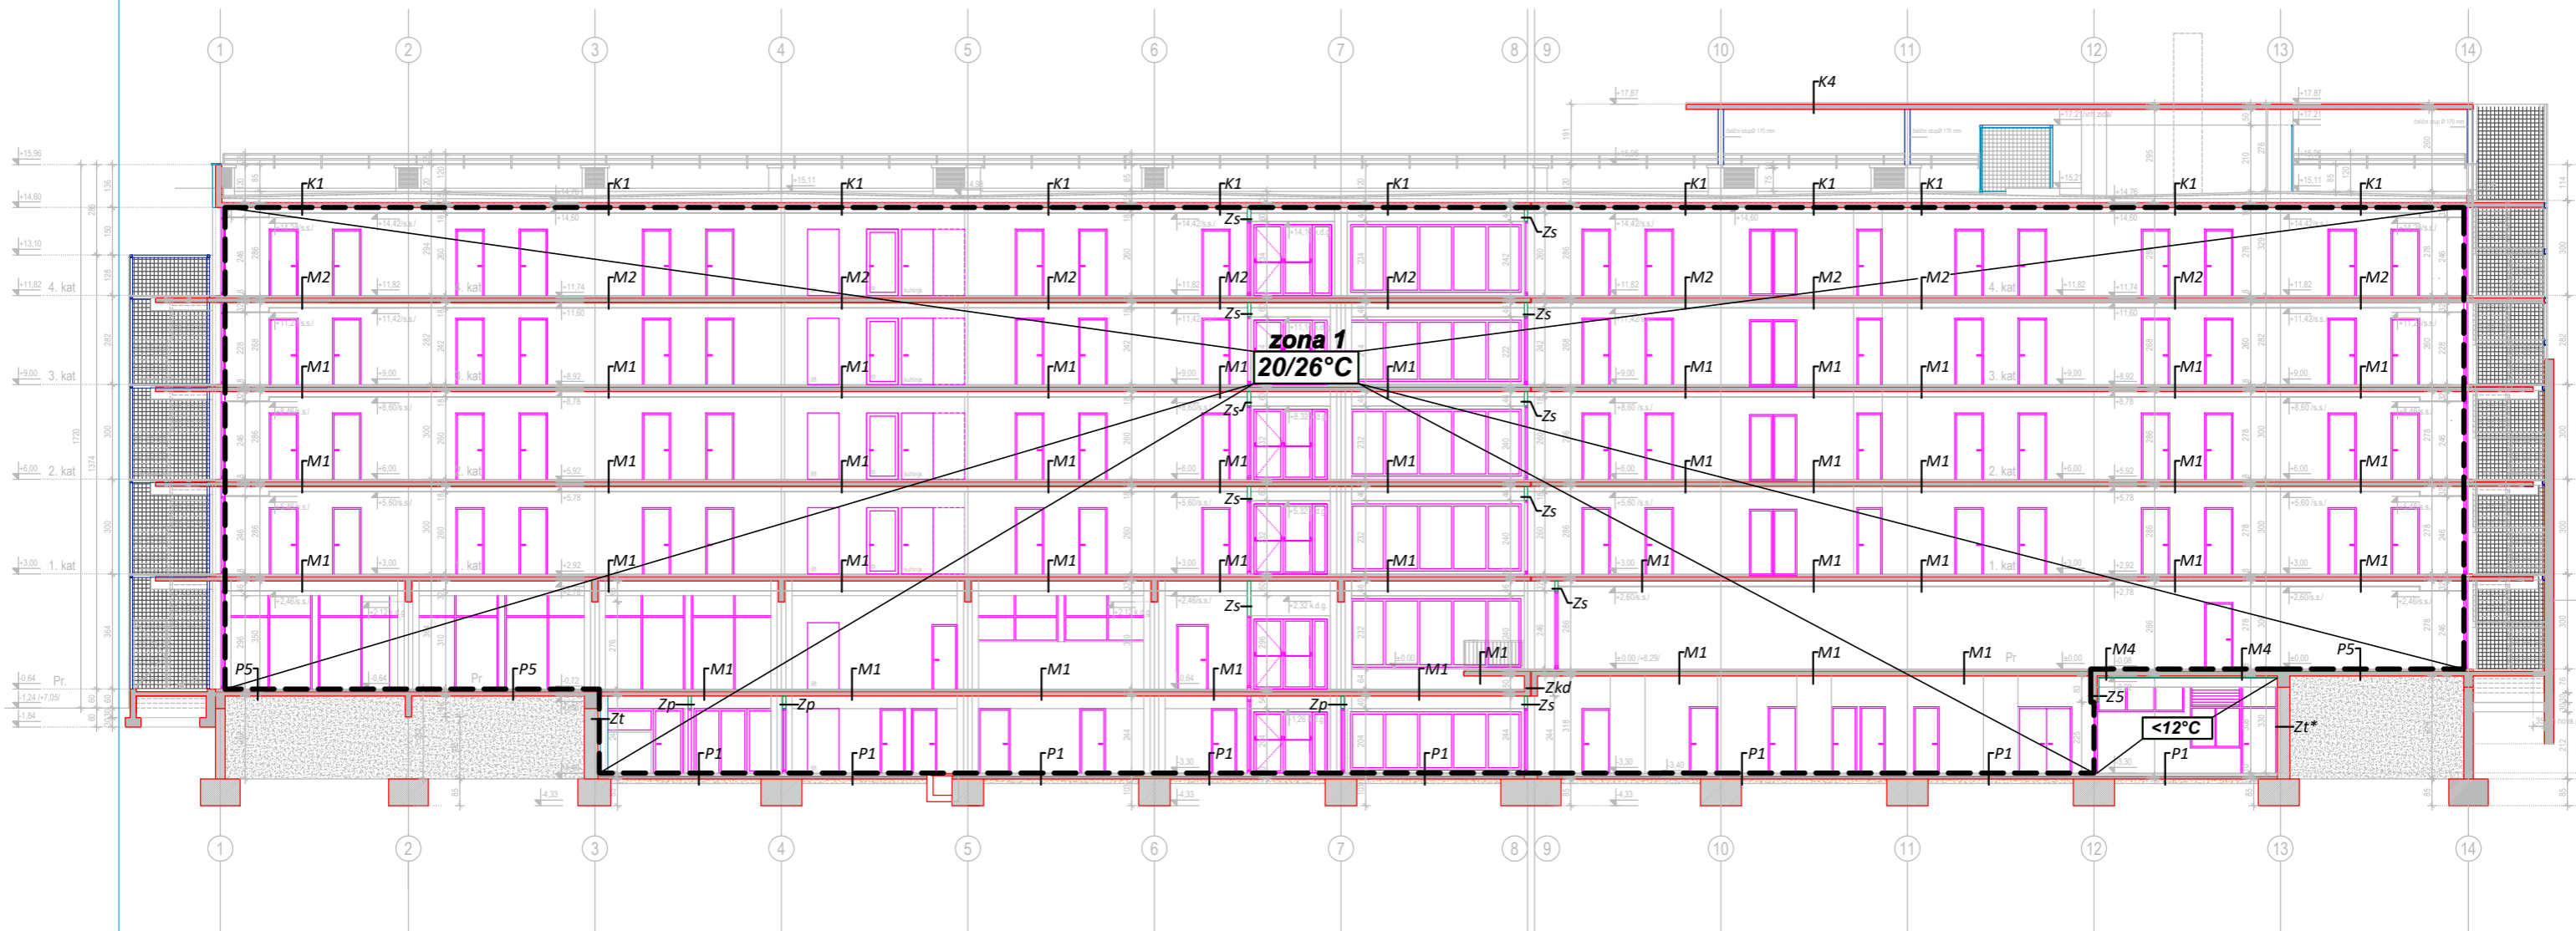

— — — granica zone  
grijanog prostora

SAECULUM d.o.o.

SPLIT, Karamanova 8, tel. 332-395, fax. 332-396

HRVATSKA KOMORA INŽENJERA GRAĐEVINARSTVA  
Srđan Ivković  
ing. građ.  
Ovlašteni inženjer građevinarstva



investitor	SVEUČILIŠTE U SPLITU Livanjska 5, Split		
građevina	REKONSTRUKCIJA - NADOGRADNJA I DOGRADNJA STUDENTSKOG DOMA BRUNO BUŠIĆ Spinutska 37, Split, k.č.z. 5226/6		
faza projekta	GLAVNI PROJEKT - IZMJENA I DOPUNA		
vrsta projekta	Projekt zgrade u odnosu na racionalnu uporabu energije i toplinsku zaštitu, zaštita od buke		
sadržaj lista	PRESJEK D-D		
projektant	SRĐAN IVKOVIĆ ing. građ.		
datum	05.2017.	mjerilo	1:200
oznaka projekta	T.D. 52/17-F ZOP: SDBB-ID	list	11.